



DF

履 歴

△△△

△△△

△△△

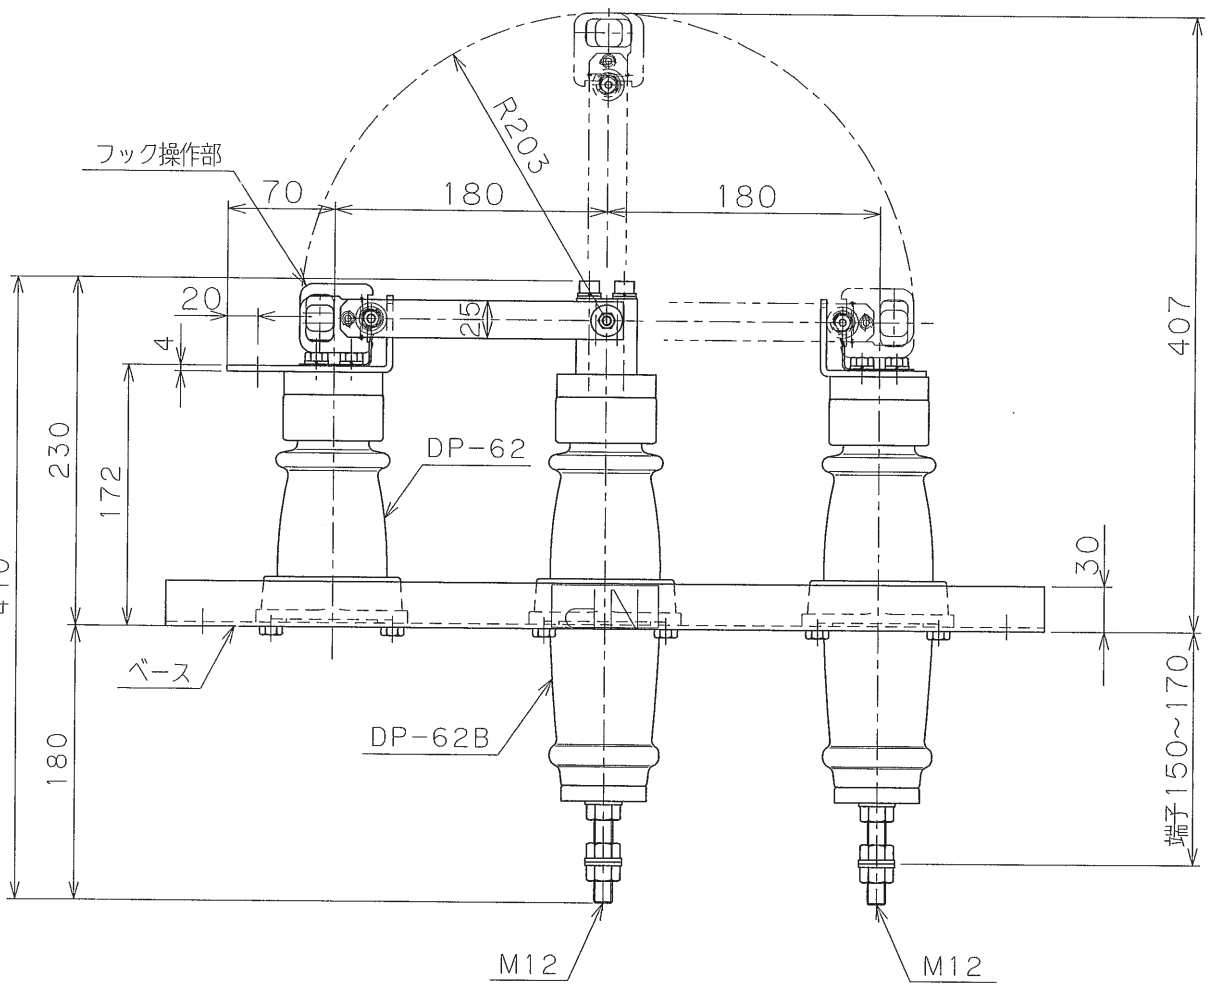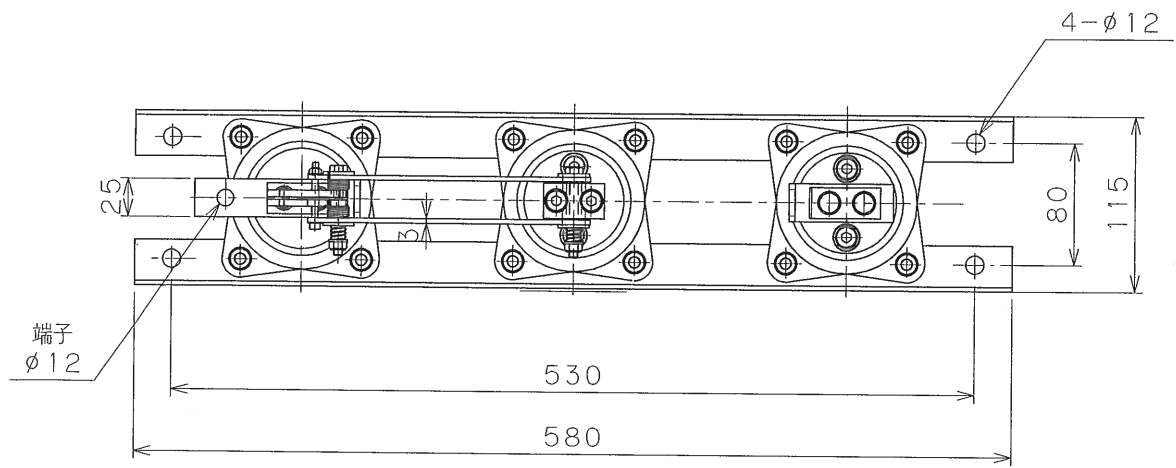

形 式	DIV-7P	定格電流	200A	定格耐電圧	雷インパルス 60kV・商用周波 22kV
定格電圧	7.2kV	定格短時間耐電流	12.5kA/1s	取付方法	垂直・下向

記 事	標準図	製図	右高	投影法		品 名	断路器外形図 屋内用 F-B-B
			2014.12.16	個数			
		検図	佐久間	質量			
			2014.12.16				
		尺度	1:5			図番	AAA120



DF

履 歴

△△△


△△△

△△△

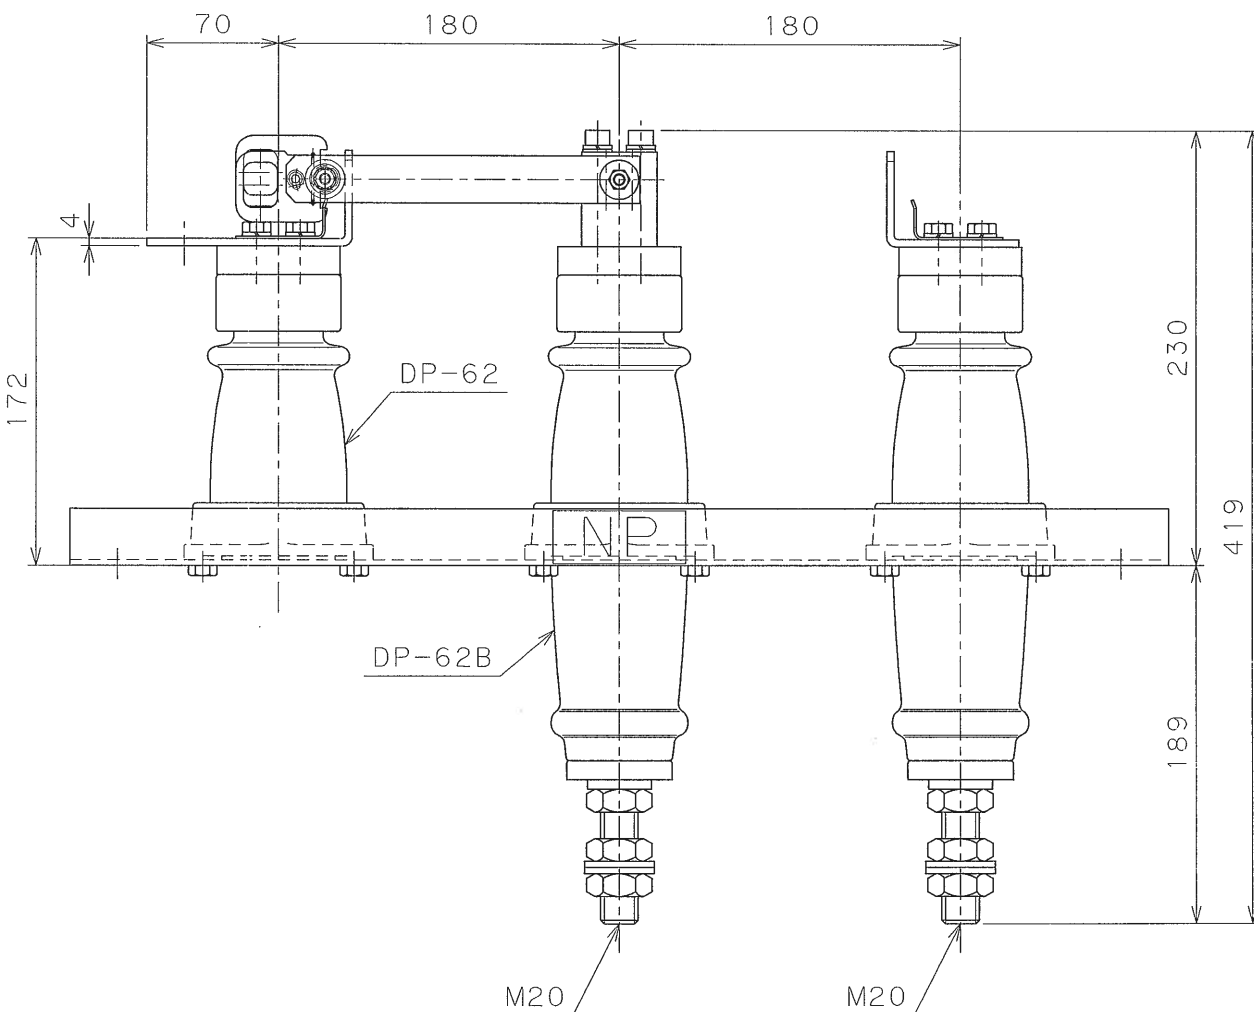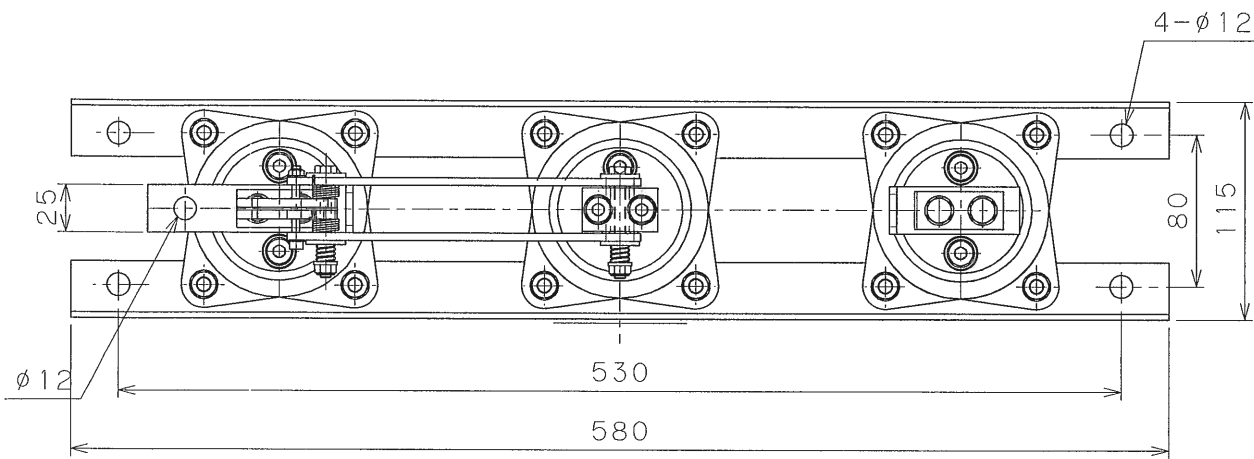

記 事	F-B-B接続 STC 12.5kA/1s 枠書換:2012.2.8 稿	製図	安立	投影法		品	断路器 DIV-7P 7.2kV 400A AAA041
			1999.11.5	個数		名	
		検図	東藤	質量		図	
		尺度	2013.3.13			番	

	履	歴
	A	B
	C	
	D	E
	F	
	G	H
	I	J

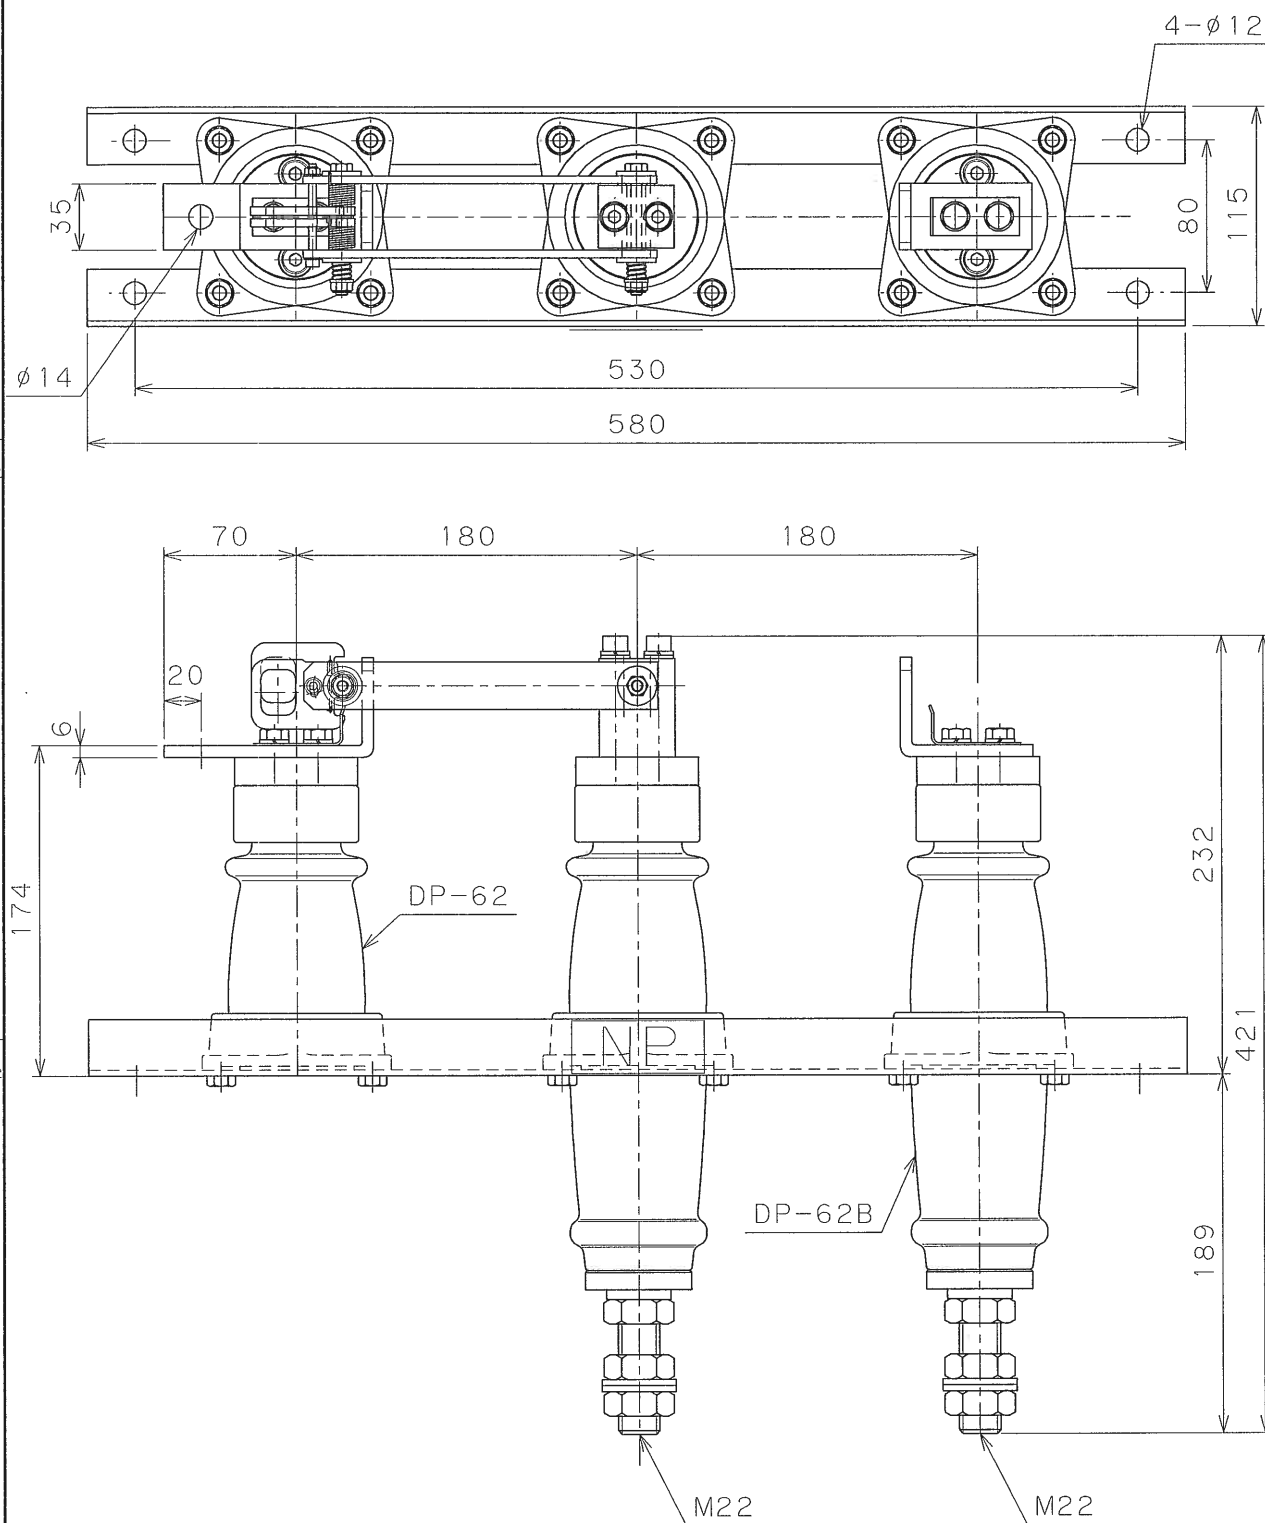

記 事	F-B-B接続 STC 20kA/2s 構換:2012.2.8 稿	製図	安立	投影法		品 名	断路器
			1999.11.5	個数			
		検図	東藤	質量		図 番	DIV-7P 7.2kV 600A AAA049
			2013.3.13				
		尺度	—				